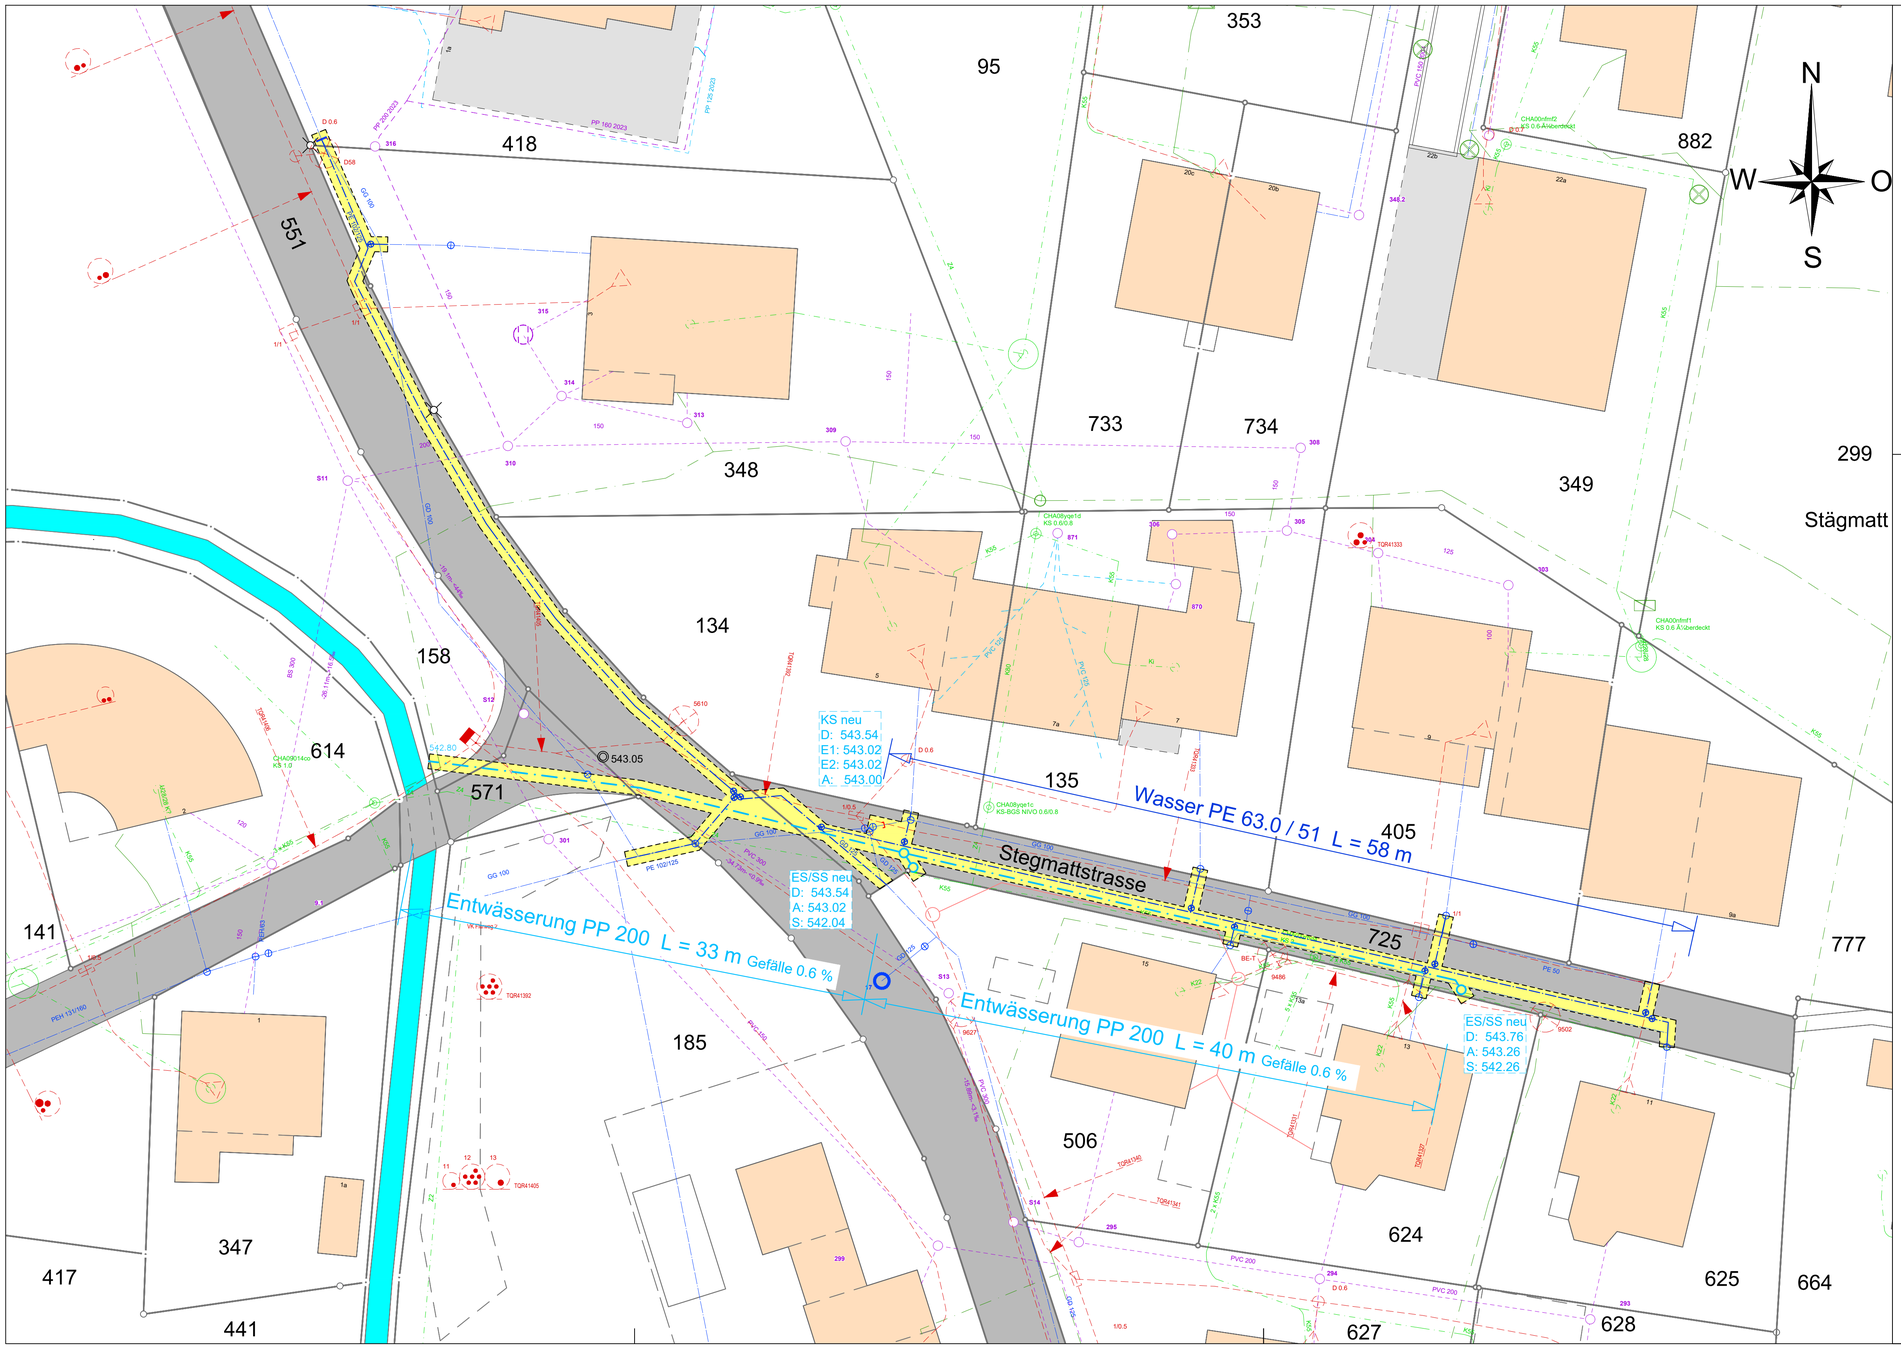

Projektverfasser:
BAUmannING GmbH
Militärstrasse 5
3600 Thun

Datum

Unterschrift

Bauherrschaft:
Gemeinde Uttigen
Bühlweg 1
3628 Uttigen

Datum

Unterschrift

Nachführungsgeometer:

Datum

Unterschrift

Legende:

projektiert	bestehend	
		Schmutzwasser / Kanalisation
		Strassenentwässerung
	KS	Kontrollschacht
		Wasser
		Gas ND
		Gas- / Wasserschieber
		Hydrant
		Elektrizität
		Beleuchtungskandelaber
		Swisscom
		Kabelnetz
		Fernwärme Vorlauf
		Fernwärme Rücklauf
		Graben

Baugesuch

Gemeinde Uttigen
Bühlweg 1
3628 Uttigen

24013 WL Stegmattstrasse, Uttigen

Sanierung Stegmattstrasse
Wasser / Entwässerung

Situation 1:200

Plan-Nr.	24013-01
Mst.	1:200
Form.	84 x 45
Gez.	hs
Dat.	13.08.2025
Eingesehen	mib
Rev.	

BAUMANNING

BAUmannING GmbH
Militärstrasse 5
3600 Thun

Tel. +41 (0)76 365 94 23
www.baumanning.ch
info@baumanning.ch